


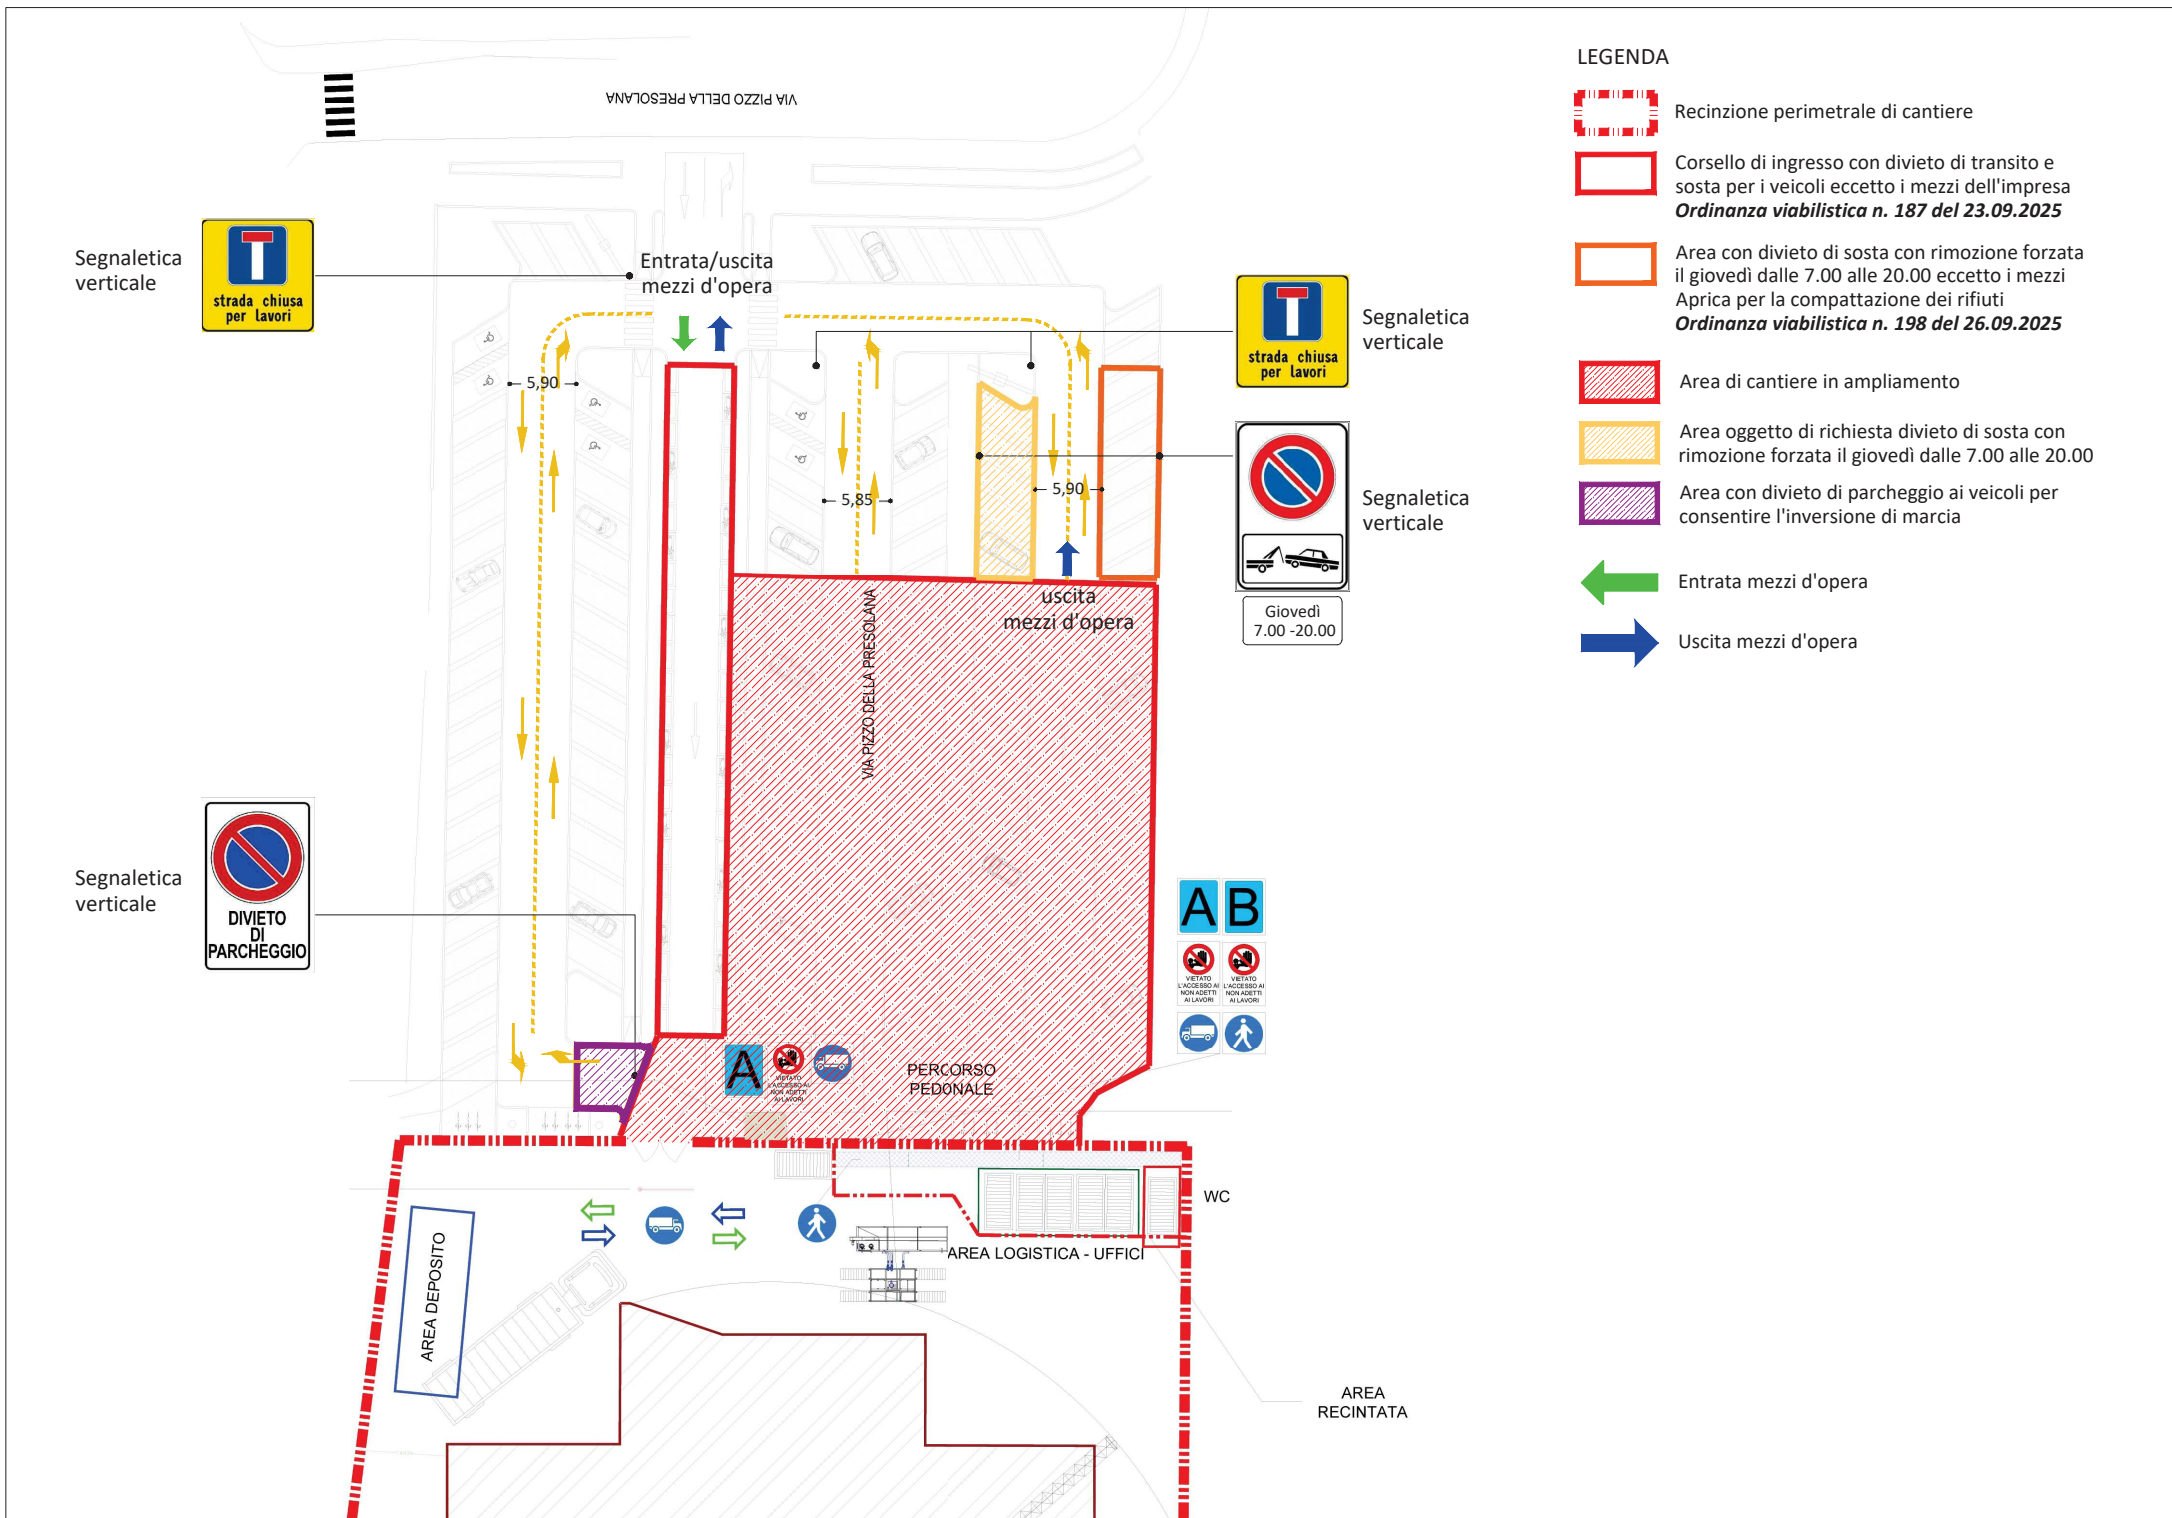

LEGENDA



Recinzione perimetrale di cantiere



Corso di ingresso con divieto di transito e sosta per i veicoli eccetto i mezzi dell'impresa
Ordinanza viabilistica n. 187 del 23.09.2025



Area con divieto di sosta con rimozione forzata il giovedì dalle 7.00 alle 20.00 eccetto i mezzi Aprica per la compattazione dei rifiuti
Ordinanza viabilistica n. 198 del 26.09.2025



Area di cantiere in ampliamento



Area oggetto di richiesta divieto di sosta con rimozione forzata il giovedì dalle 7.00 alle 20.00



Area con divieto di parcheggio ai veicoli per consentire l'inversione di marcia



Entrata mezzi d'opera



Uscita mezzi d'opera