


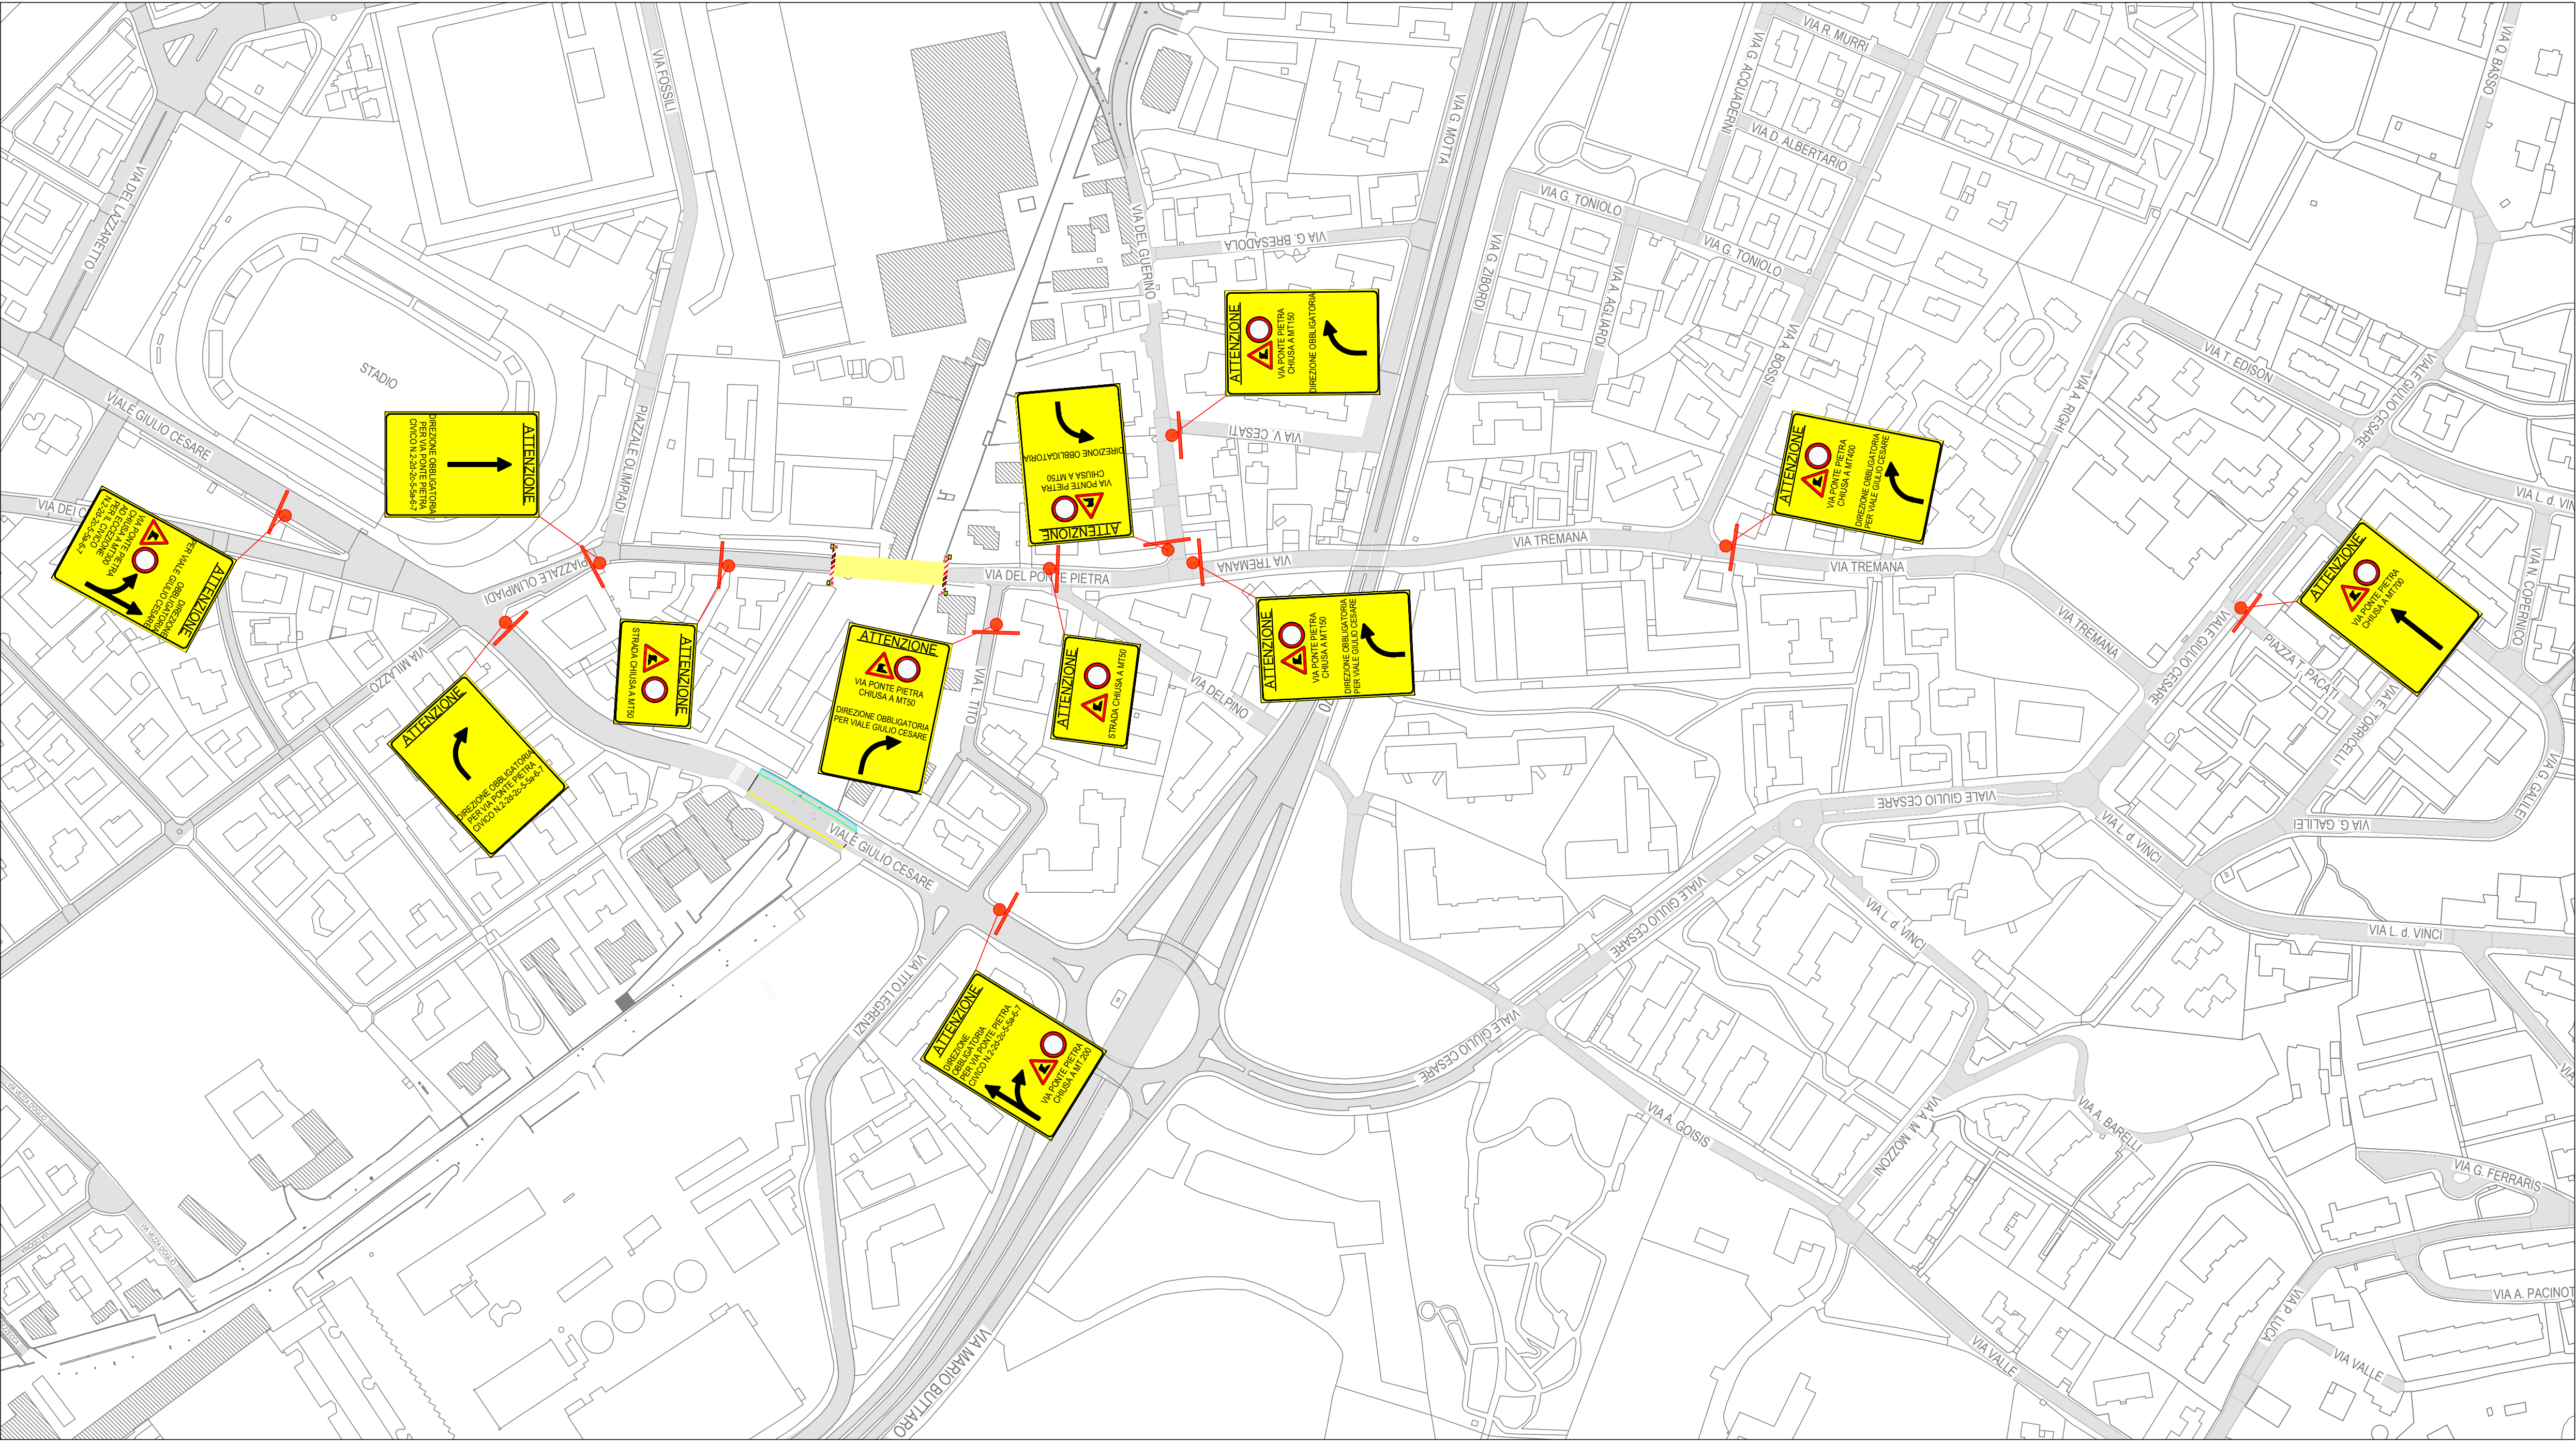

COMMITTENTE:



IL RESPONSABILE UNICO DEL PROGETTO
Dott. Ing. Giuliano Lorenzi

MANDATARIA:



MANDANTI:



PROGETTISTI:



CON LA COLLABORAZIONE DI:

MANDATARIA

MANDANTI

STUDIO NOZZA PROGETTI

Ing. Francesco Nozza

STUDIO INGEGNERIA DAVIDE ARRIGONI

Ing. Davide Arrigoni

STUDIO INGEGNERIA MANINETTI AGOSTINO

Ing. Agostino Maninetti

STUDIO STEFANO ROSSI INGEGNERIA

Ing. Stefano Rossi

STUDIO Bab Architects&co

Arch. Ivano Mauro Rapanà

STUDIO TECNICO ING. LUCA GIBELLINI

Ing. Luca Gibellini - Ing. Maicol Zenoni

STUDIO INGEGNERIA PASINETTI

Ing. Giuseppe Pasinetti

PROGETTAZIONE GEOTECNICA

Geol. Mattia Benzi - Ing. Davide Grabovitz

PROGETTAZIONE GEOTECNICA

Ing. Marco Astori

LINEA TRAMVIARIA T2 DELLA VALLE BREMBANA

BERGAMO - VILLA D'ALMÈ

PROGETTO COSTRUTTIVO

RESPONSABILE DI COMMESSA DEL
PROGETTO ESECUTIVO

ING. SANDRO BENETTI

GRUPPO DI PROGETTAZIONE

RESPONSABILE INTEGRAZIONE PRESTAZIONI SPECIALISTICHE

RESPONSABILE DEL PROGETTO DELLE OPERE CIVILI E ARCHITETTONICHE

RESPONSABILE PER LA GEOTECNICA

RESPONSABILE DEL PROGETTO DELLE OPERE IMPIANTISTICHE CIVILI

ELETTROFERRIVIARI E DEI SISTEMI DI COMUNICAZIONE E SICUREZZA

RESPONSABILE DEL PROGETTO DELL'ARMAMENTO

RESPONSABILE E COORDINAMENTO DELLA SICUREZZA

BIM MANAGER

ING. PAOLO MARCHETTI

ING. SANDRO BENETTI

ING. MASSIMO PIETRANTONI

ING. SIMONE VILLA

ING. MAURIZIO FALZA

ING. FABRIZIO CONTI

ING. ALESSANDRO MENCIOZZI

CANTIERIZZAZIONE CHIUSURA VIA PONTE PIETRA segnaletica

Cartella n°	Contratto	Fase	Lotto	Disciplina	WBS	Tipo	Num.	Tomo/ Foglio	Liv./ Appr.	Rev.	Scala
Progr. n°	TBG2	PC	04	CAN	COM	T	030	-	-	A	1:2000
30											

Rev.	Data	Descrizione	Redatto	Verificato	Approvato	Autorizzato
A	16/09/2025	Prima emissione	F.Romano	M.Mauri	M.Mauri	