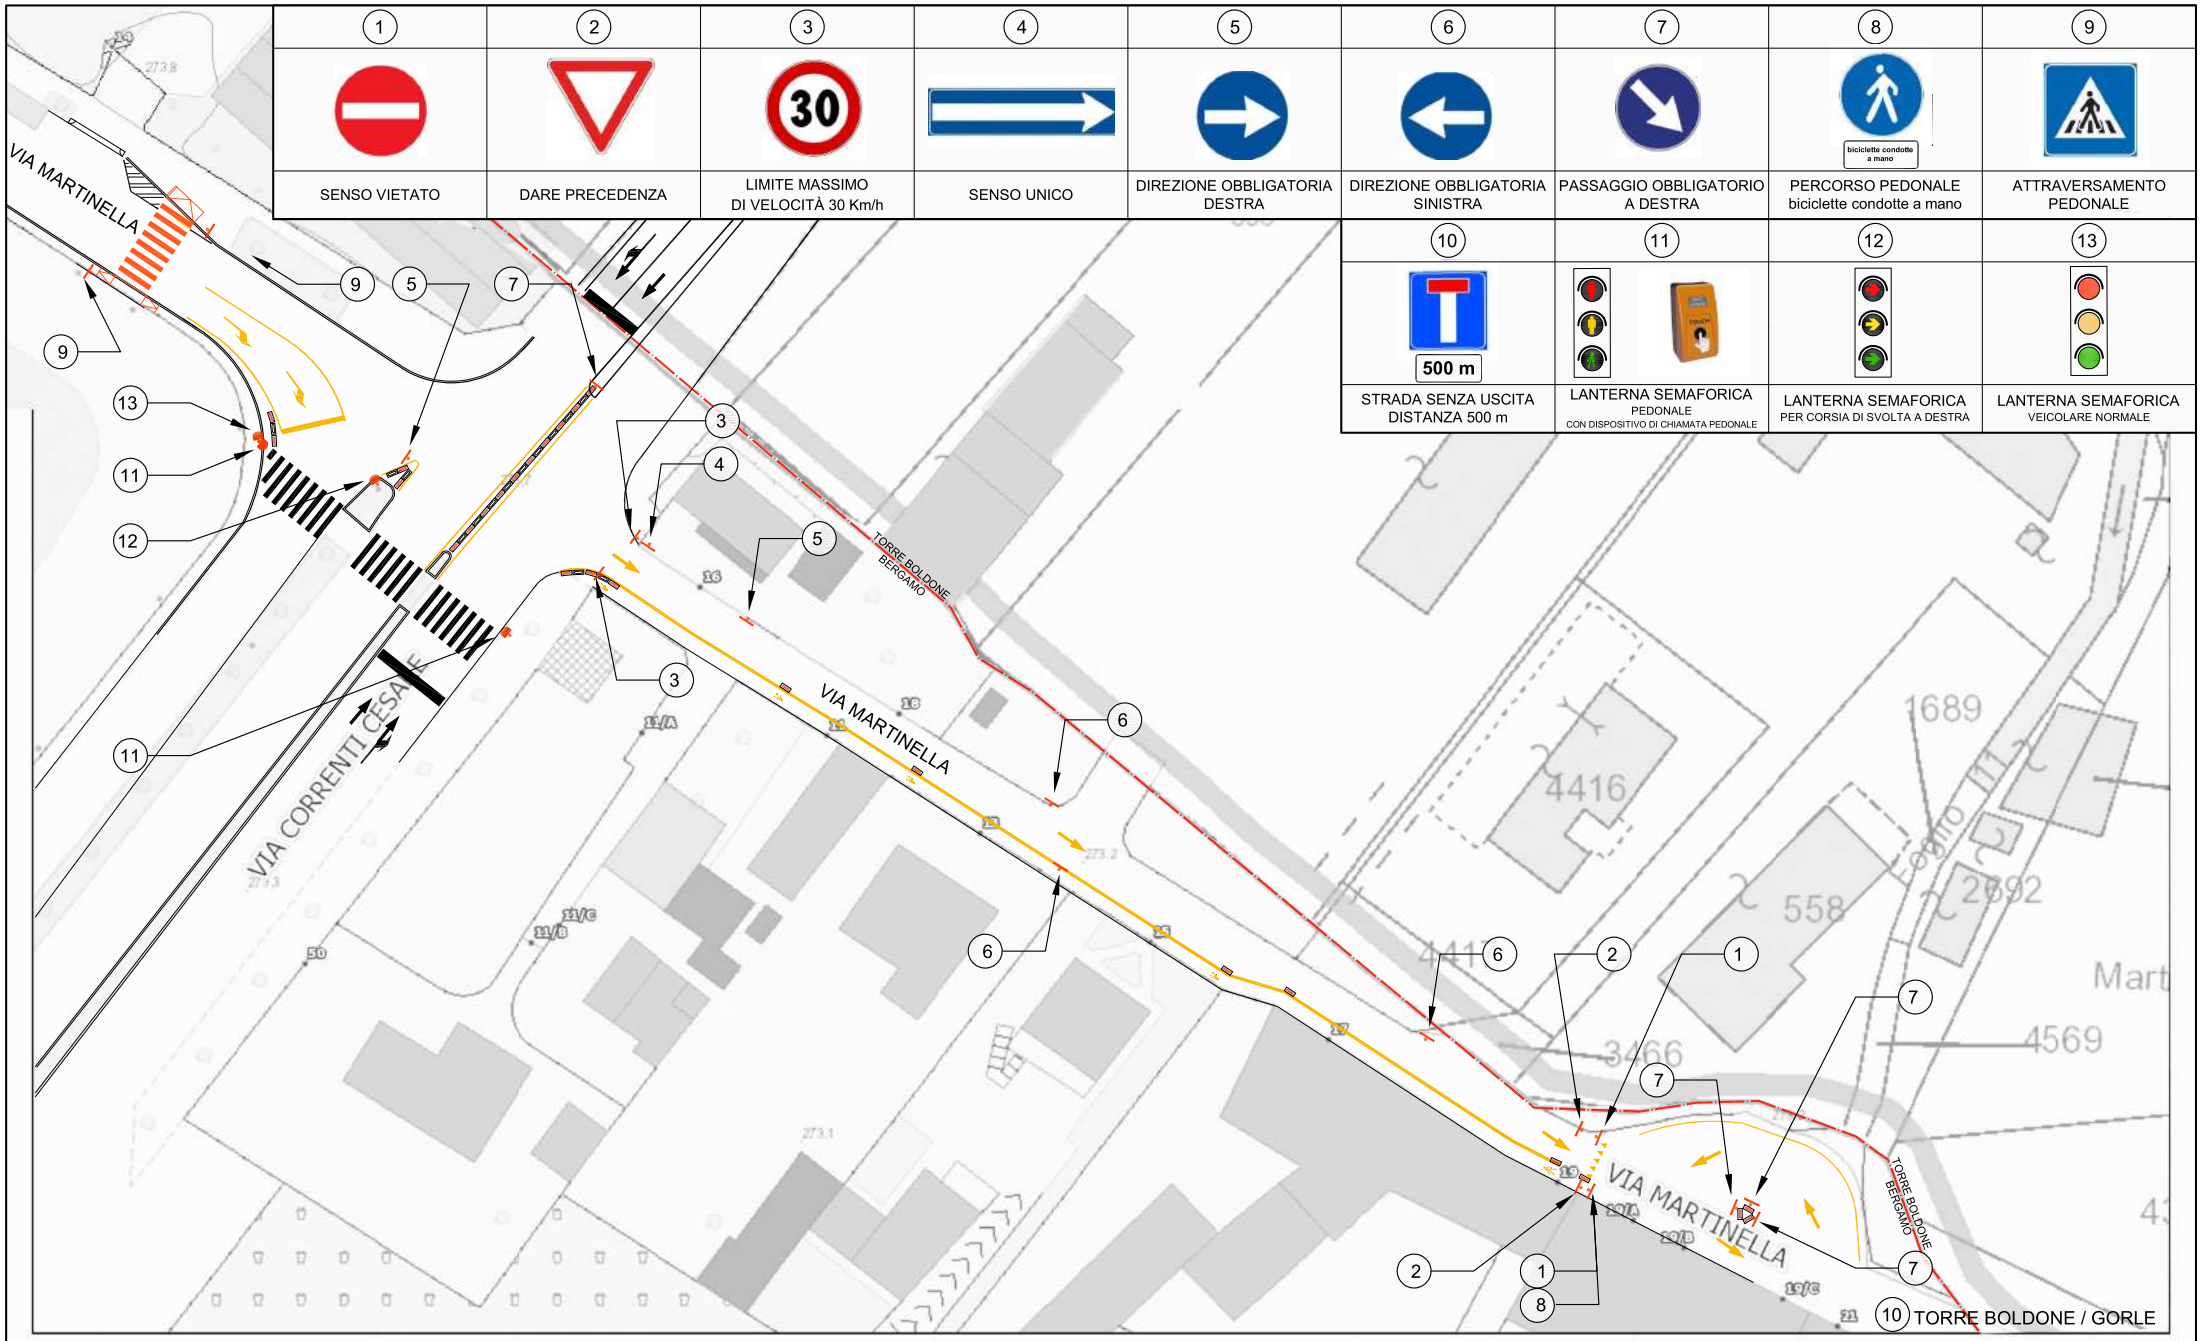

PROVINCIA DI BERGAMO - COMUNE DI BERGAMO - COMUNE DI TORRE BOLDONE
ALLEGATO ALL'ORDINANZA VIABILISTICA PER "NUOVA REGOLAMENTAZIONE VIABILISTICA VIA MARTINELLA e VIA CORRENTI"
Dicembre 2025